



Libero Consorzio Comunale di Ragusa

Settore V - U.O.C.2 -  
Pianificazione Territoriale - Riserve Naturali - Protezione Civile - Energia


### PROPOSTA DI INSERIMENTO NELLA LISTA DELLE AREE MARINE DI REPERIMENTO



## Istituzione Area Marina Protetta "Fondali della Foce del Fiume Irmínio"

Al sensi dell' art. 18 della Legge 06 Dicembre 1991 n.394 - Legge Quadro Aree Protette

Ipotesi di Zonizzazione				
TAV.06		Scala		
		1:10.000		
Rev.	Data	Ufficio S.I.T.	Il Responsabile U.O.C.2	Il Dirigente
		Dott. Marco Battaglia	Dott.ssa Maria Carolina Di Maio	Ing. Carlo Sinatra
		Geom. Antonio Diquattro		

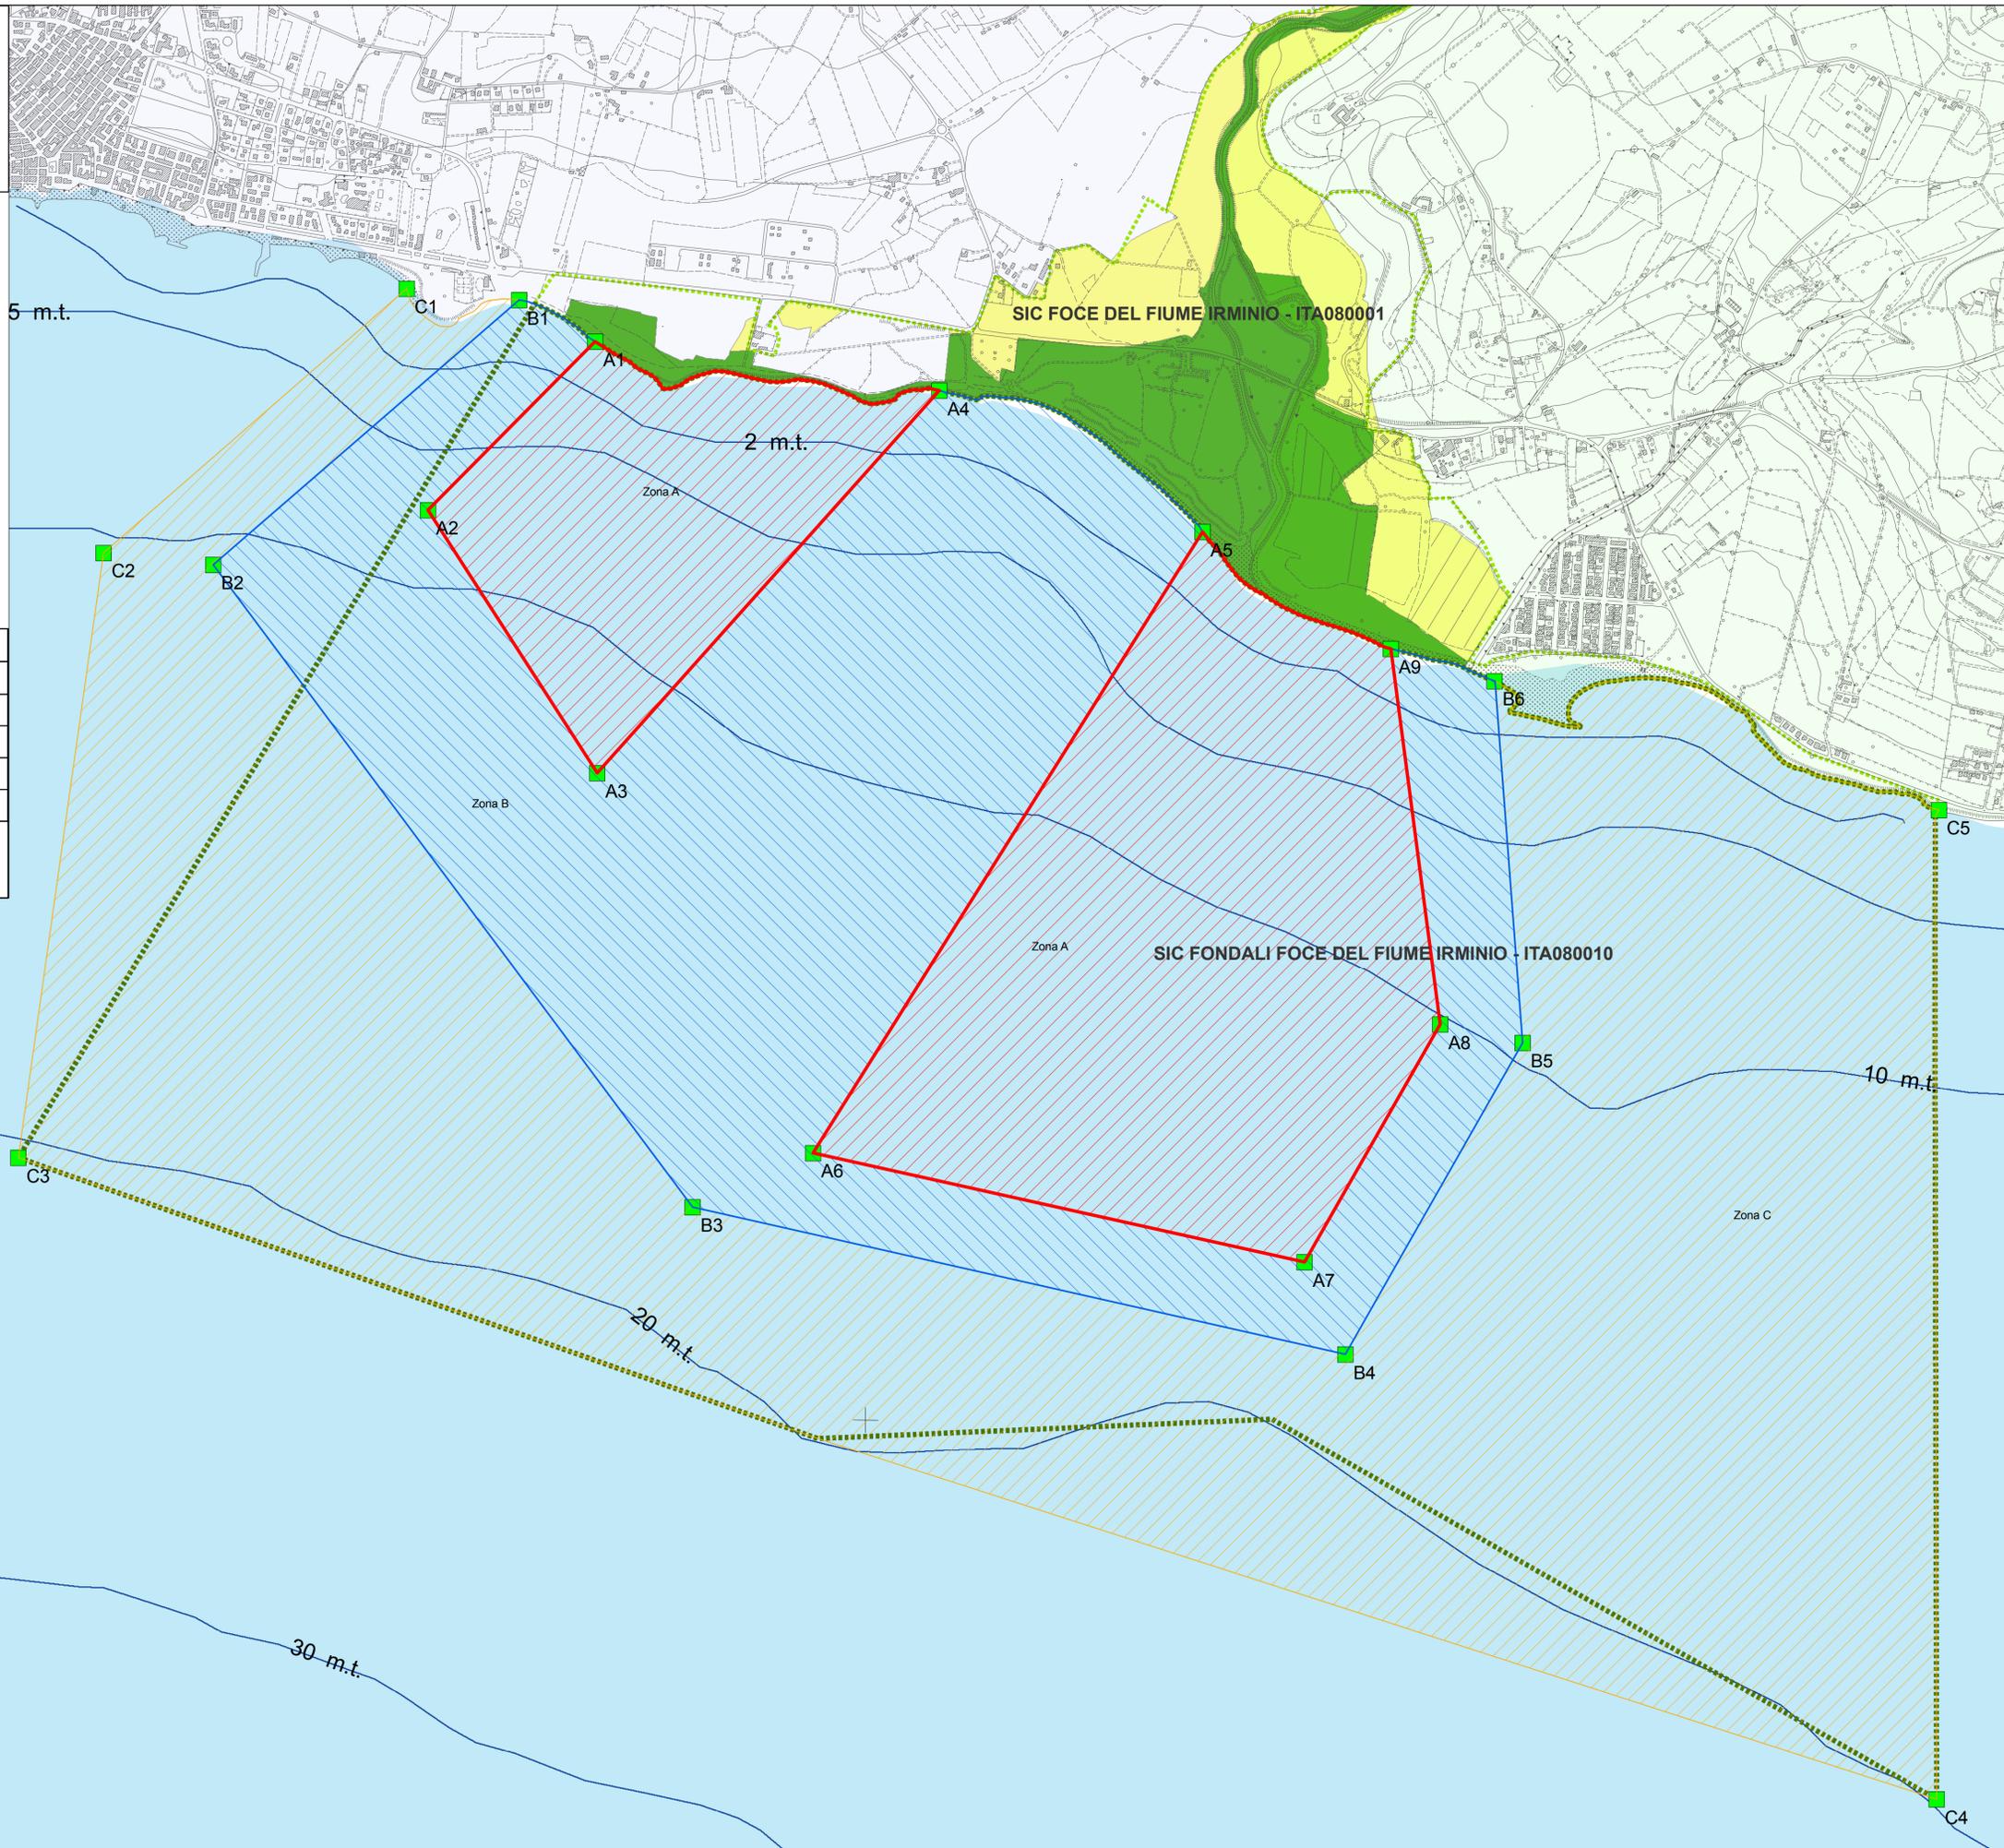

### Legenda

#### Ipotesi di zonizzazione Area Marina Protetta

- Zona A
- Zona B
- Zona C
- Punti di coordinate note

#### Aree SIC e ZPS

- FOCE DEL FIUME IRMINIO, ITA080001
- FONDALI FOCE DEL FIUME IRMINIO, ITA080010

#### R.N.S.B. Macchia Foresta del Fiume Irmínio

- Area di Riserva - Zona A
- Area di Pre Riserva - Zona B
- Batimetria