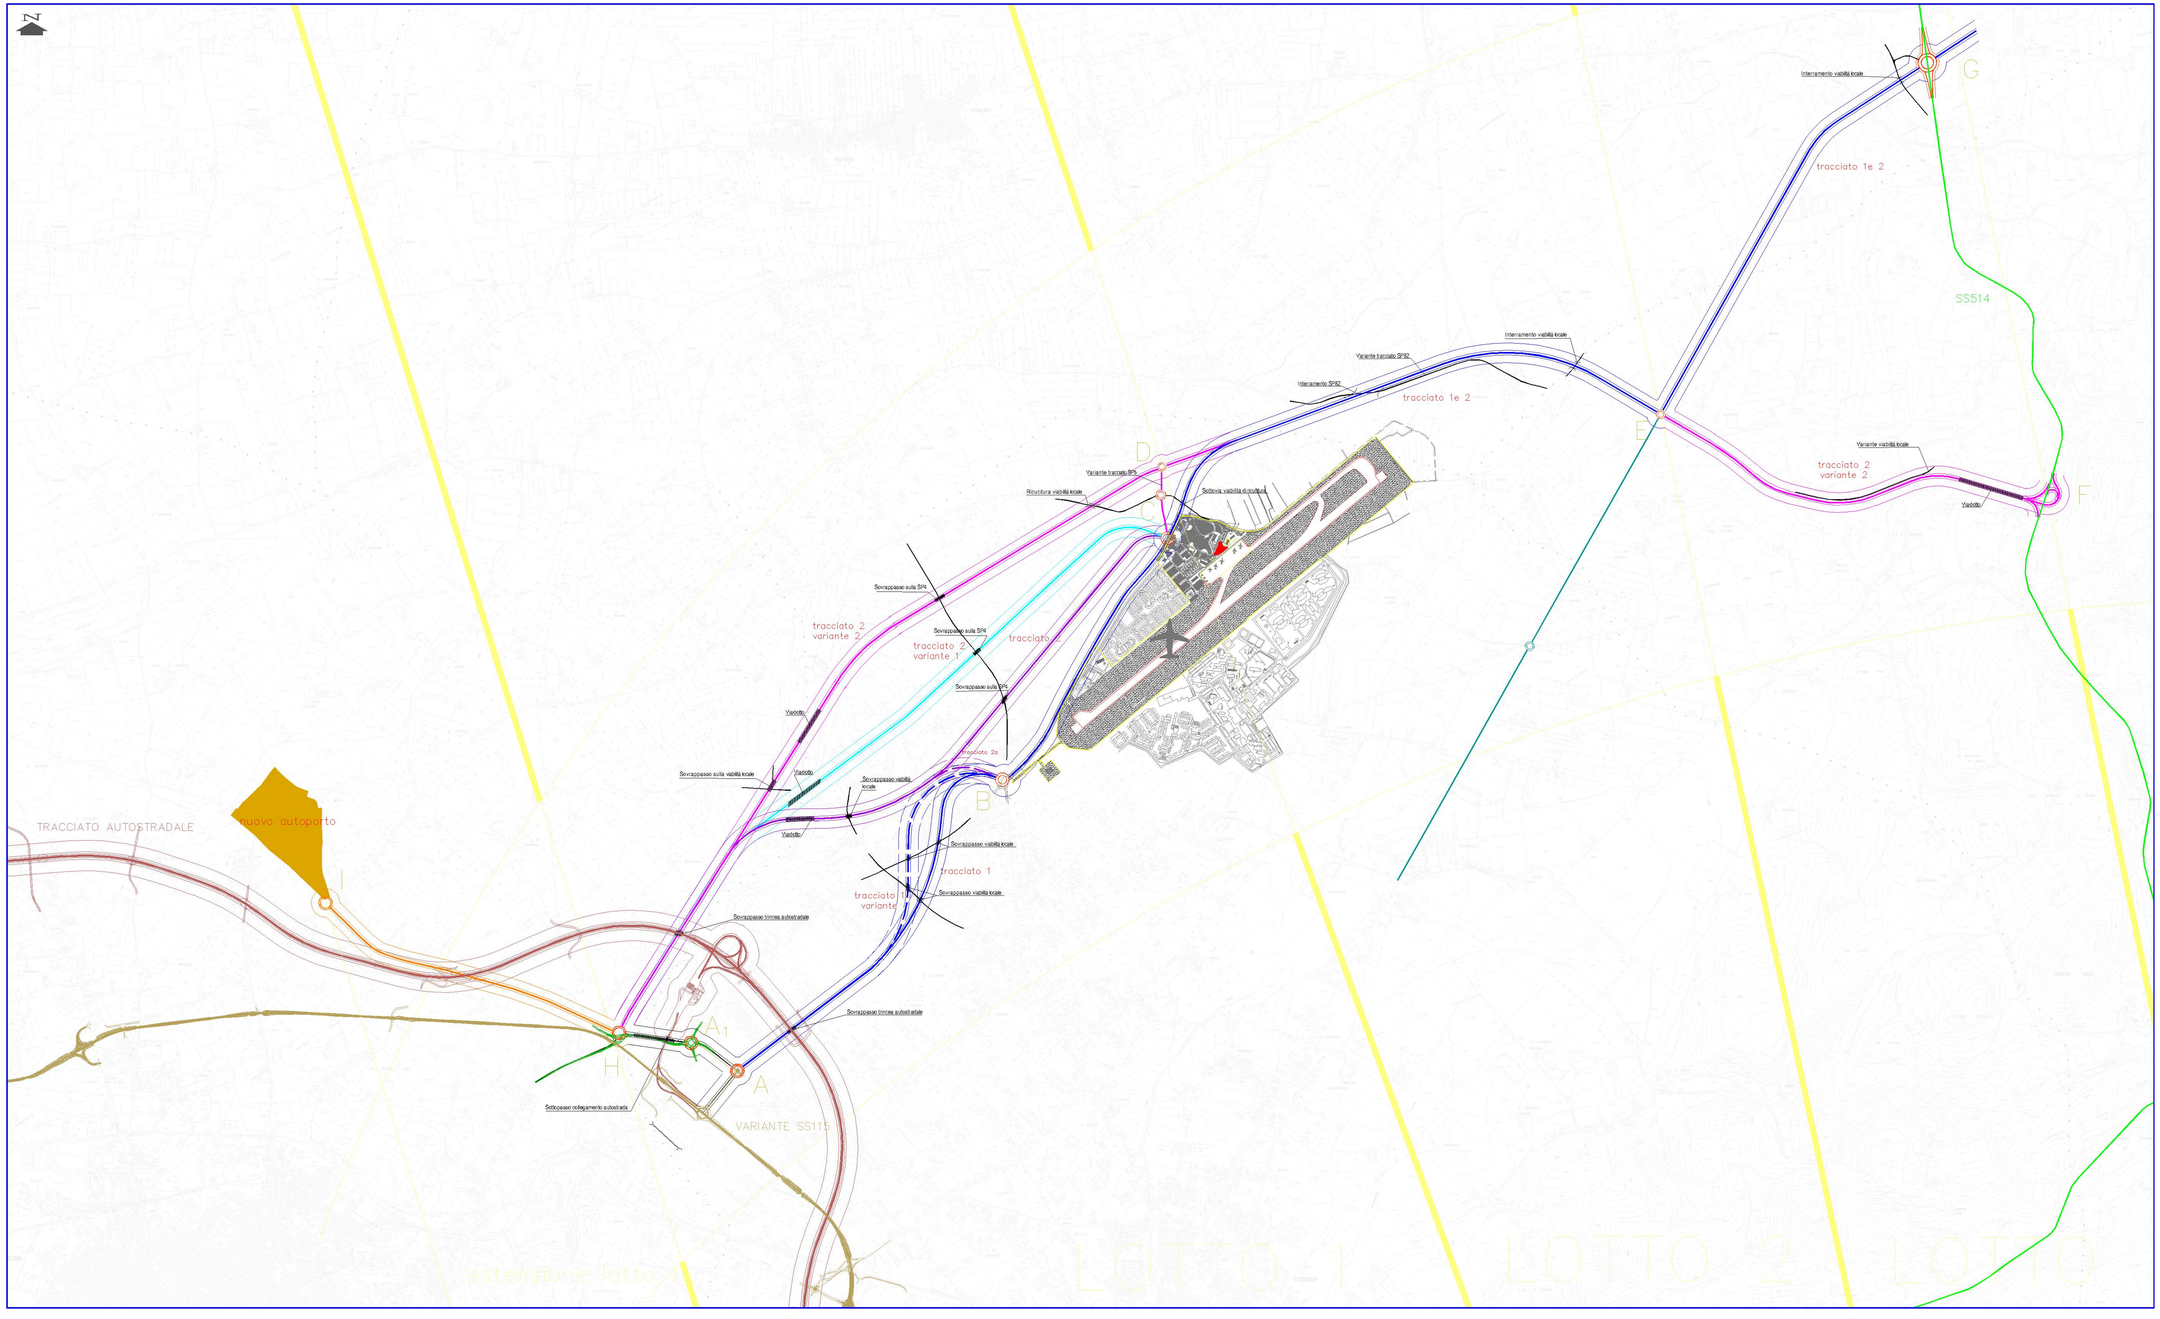

LEGENDA

Progetti previsti dalle amministrazioni:

- tracciato autostradale
- variante SS115
- SS514
- previsioni viabilità provinciale
- ferrovia aeroporto

Tracciati dello studio di fattibilità:

- tracciato 1
- tracciato 1 variante
- tracciato 2
- tracciato 2a
- tracciato 2 variante 1
- tracciato 2 variante 2
- nodo: rotatoria/incrocio
- intersezioni con la viabilità locale

Altri interventi delle amministrazioni:

- collegamento autoporto
- riqualificazione SP 7

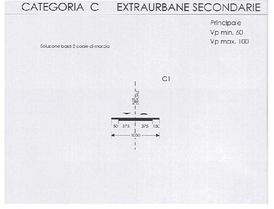

Sezione tipo dei tracciati stradali 1, 2 e relative varianti

Provincia Regionale di Ragusa

STUDIO DI FATTIBILITA' PER IL RIASSETTO DEI COLLEGAMENTI STRADALI ALL'AEROPORTO DI COMISO

Prepatato per

Provincia Regionale di Ragusa
Assessorato Territorio e Ambiente
Viale dell'Arte
97100 Ragusa

Preparato da

steer davies gleave
Via Ugo Bassi 7 40121 Bologna
Tel +39 051 6569381 Fax +39 051 231521

Oggetto

PROGETTO
Suddivisione in lotti funzionali dei tracciati

Loc. file	L 39846	Tavola n.	Scala
Data	16/06/2006	SF / 001 / A	1:10.000
Formato	Aggiornato		