


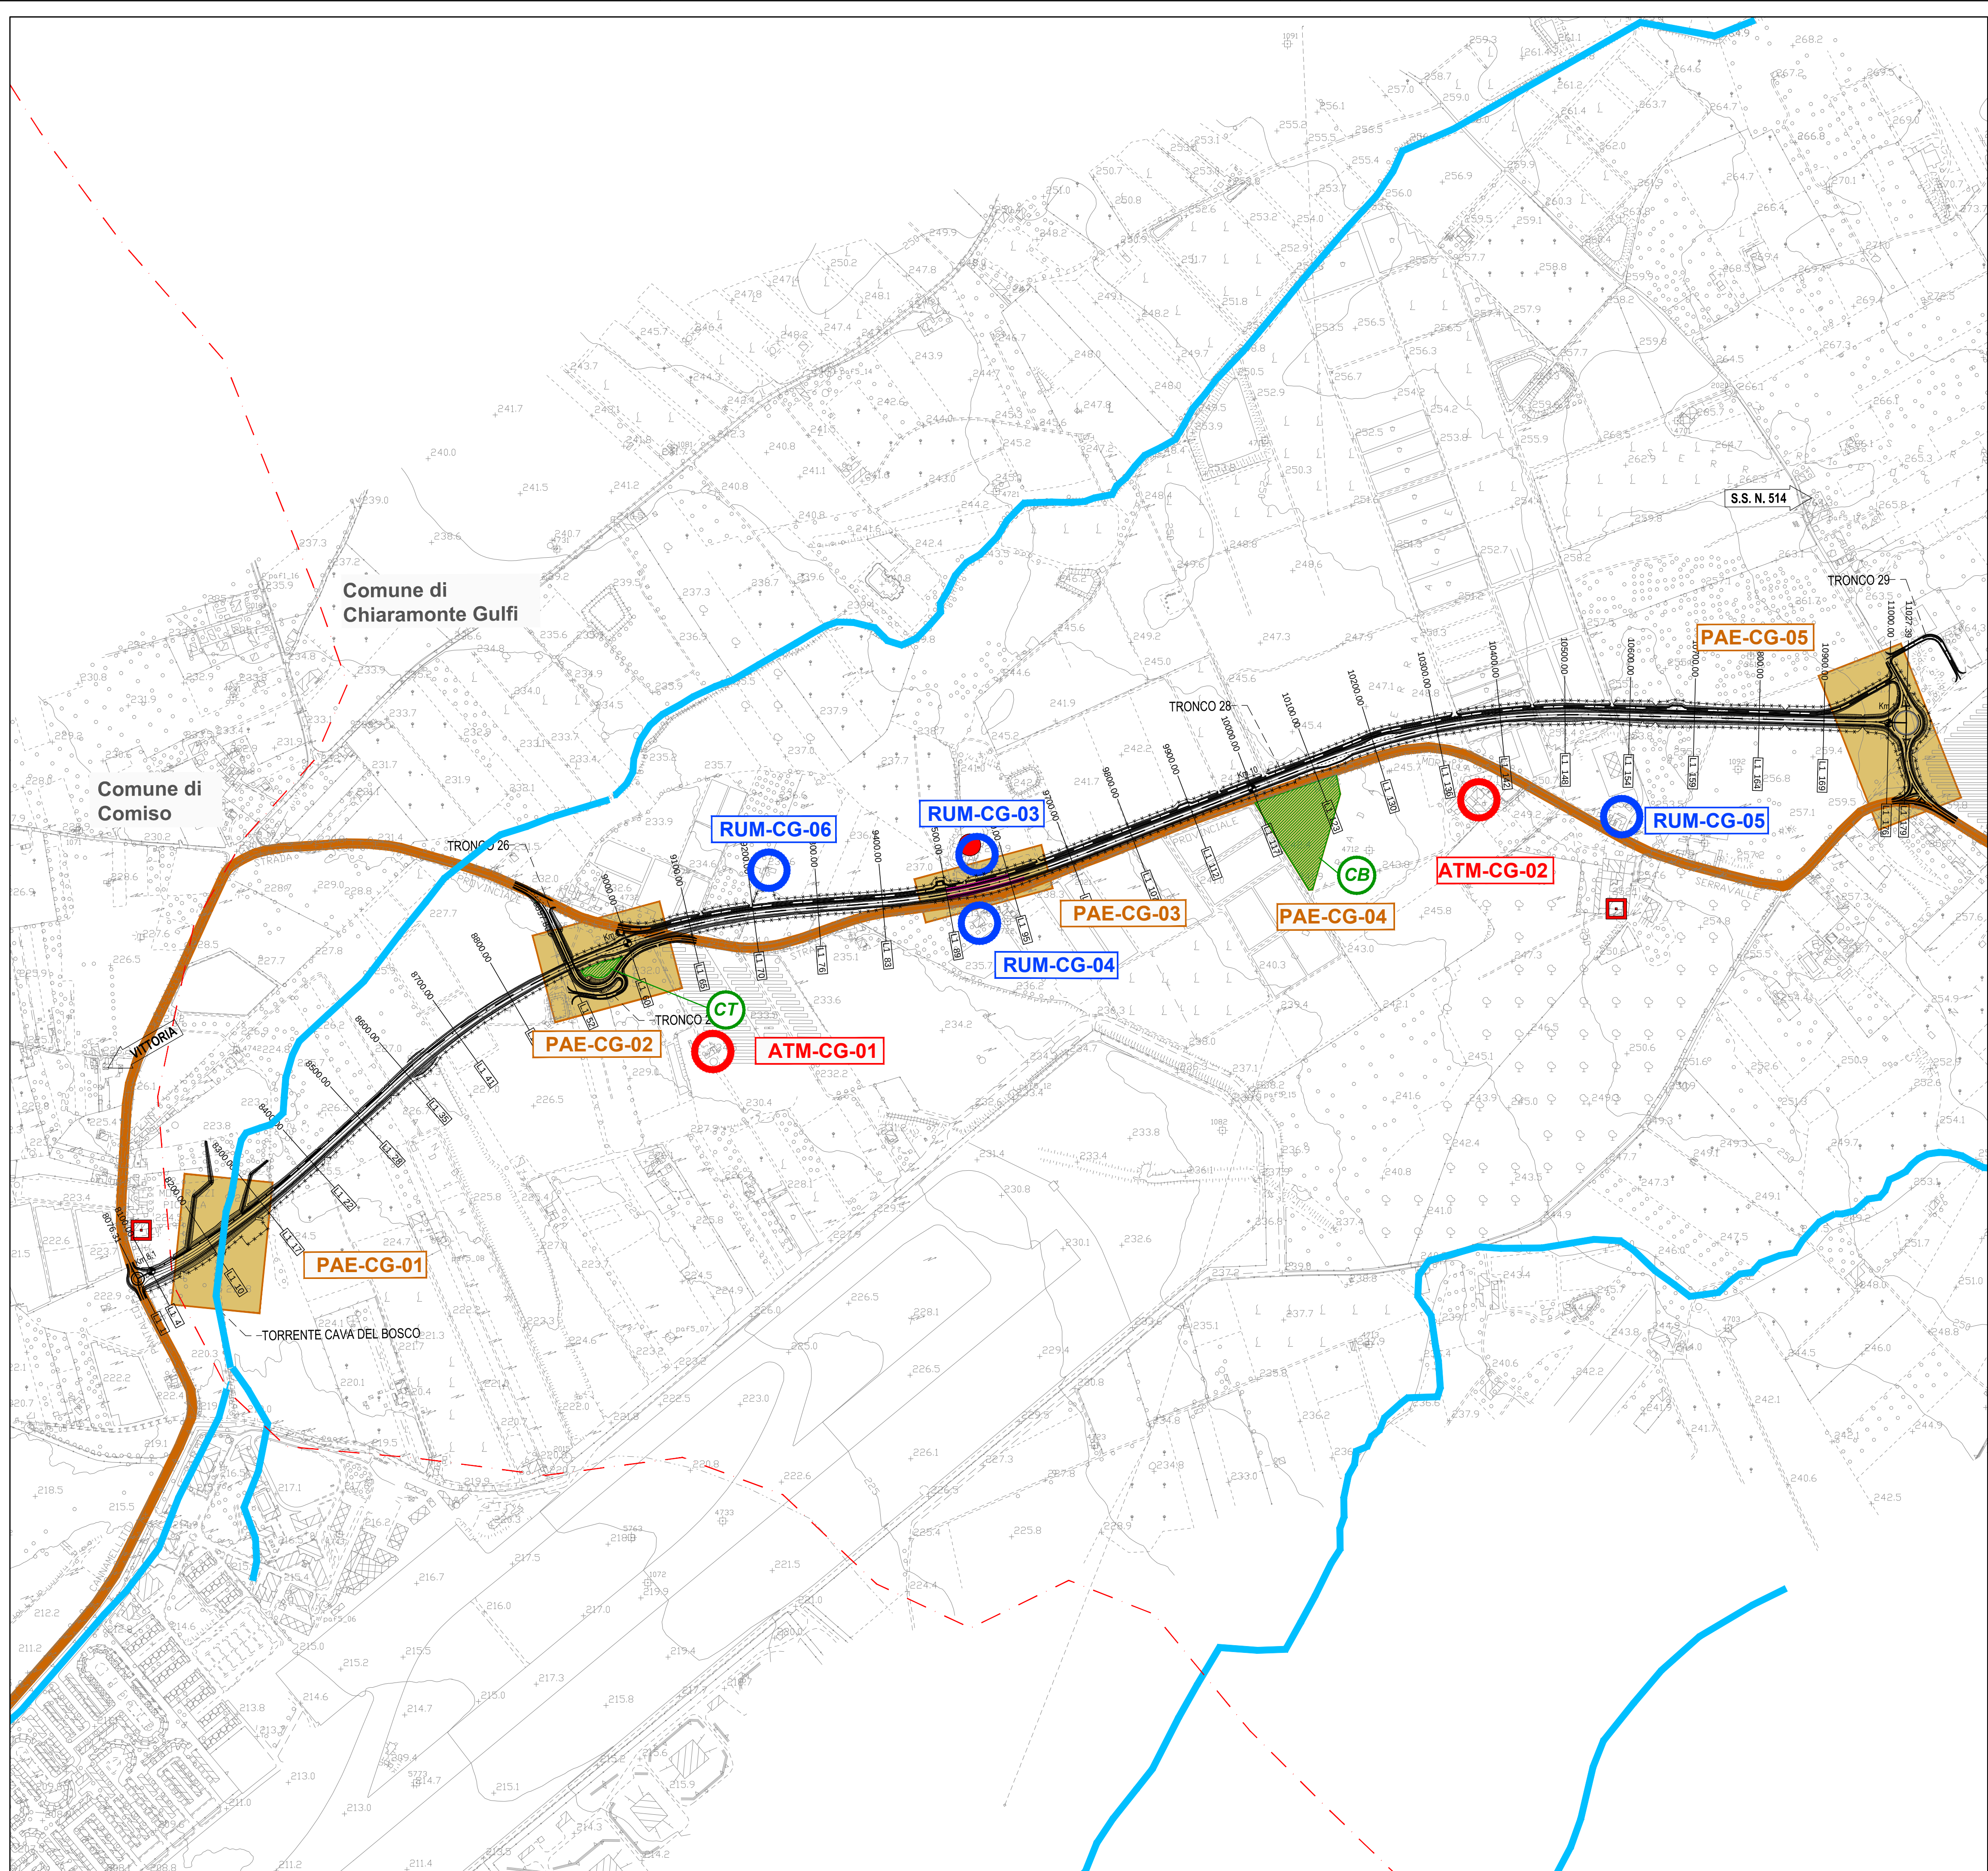

LEGENDA

- TRACCIATO DI PROGETTO
- CANTIERE BASE CB CANTIERE TEMPORANEO CT
- VIABILITA' CAVA/CANTIERE/DISCARICA
- BARRIERA ANTIRUMORE
- IDROLOGIA SUPERFICIALE
- CONFINI COMUNALI

BENI ARCHITETTONICI - ARCHEOLOGICI - STORICI :

- Aziende, bagli, casali, fattorie, masserie, etc.
- Beni censiti nel Piano di Sviluppo della Provincia

COMPONENTI DEL MONITORAGGIO AMBIENTALE

- RUM-CG-01 RUMORE
- ATM-CG-01 ATMOSFERA
- PAE-CG-01 PAESAGGIO



PROVINCIA REGIONALE DI RAGUSA

POTENZIAMENTO DEI COLLEGAMENTI STRADALI FRA LA
S.S. N. 115 TRATTO COMISO-VITTORIA, IL NUOVO AEROPORTO DI
COMISO E LA S.S. N. 514 RAGUSA-CATANIA

SERVIZIO DI MONITORAGGIO AMBIENTALE RELATIVO ALLE
ZONE DI CUI AL PROGETTO ESECUTIVO - 1° STRALCIO

GRUPPO DI PROGETTAZIONE (ATI):

ITALCONSULT S.p.A. (MANDATARIA)
BONIFICA ITALIA S.r.l.
CO.RE. INGEGNERIA
OMNISERVICE Engineering S.r.l.

RESPONSABILI DI PROGETTO:

Dott. Ing. Mauro Lotto
Ordine Ingegneri di Roma n. 13531
Dott. Ing. Franco Persio Bocchetto
Ordine Ingegneri di Roma n. 8664
Dott. Ing. Vincenzo Calzona
Ordine Ingegneri di Roma n. 16656
Dott. Ing. Pietro Agnello
Ordine Ingegneri di Agrigento n. 543

RESPONS. INTEG. PRES.

Dott. Ing. Antonio Bevilacqua

UFFICIO DEL RESPONSABILE DEL PROCEDIMENTO

RESPONSABILE DEL PROCEDIMENTO
Dott. Ing. Vincenzo Corallo

ASSISTENTE
Dott. Ing. Salvatore Dipasquale

PIANO DI MONITORAGGIO AMBIENTALE
Planimetria di individuazione dei punti di monitoraggio

CODICE: PE-MA01-AMB-PL01-B			SCALA: 1:5.000		DATA: Febbraio 2015	
			NOME FILE: PE-MA01-AMB-PL01-B			
Rev.	Data	Descrizione	Redatto	Visto	Approvato	
A	Settembre 2014	EMISSIONE PROGETTO ESECUTIVO	MAGAZZENI	BOCCHETTO	BOCCHETTO	
B	Febbraio 2015	REVISIONE GIUSTA NOTA PROV. RG PROT. 0006523 DEL 13/02/2015	Magazzeni	Bocchetto	Bocchetto	